



SEZIONI GEOLOGICHE SCALA 1:500


SEZIONE A-A' scala 1:500 VIA PASQUINELLI

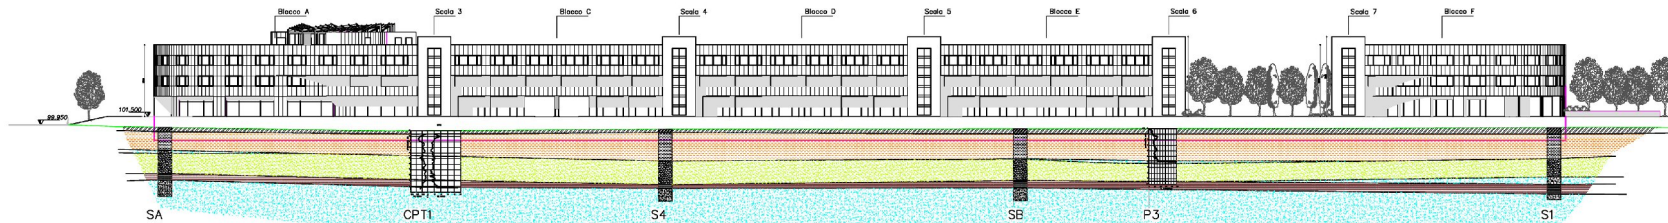

SEZIONE B-B' scala 1:500 V.LE DON MINZONI

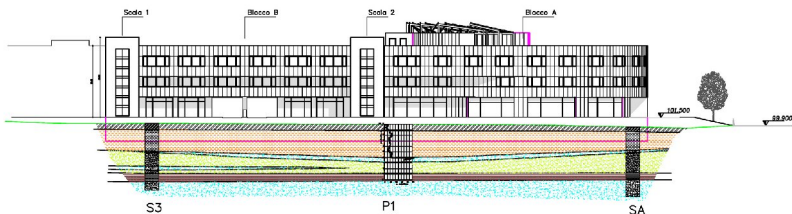

SEZIONE C-C' scala 1:500

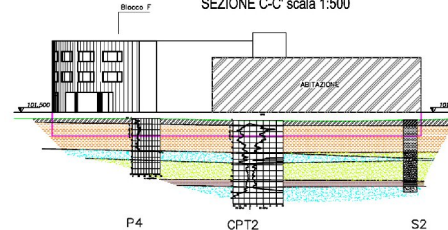

LEGENDA

- profilo di progetto
- profilo attuale
- piano seminterrato
- ▨ terreno vegetale, limi e argille di copertura
- ▨ argille e limi sabbiosi rocciosi
- ▨ argille limose, limi-sabbiosi e sabbie fini chiare
- ▨ argille marziali
- ▨ ghiaia, ghiaia e sabbia